

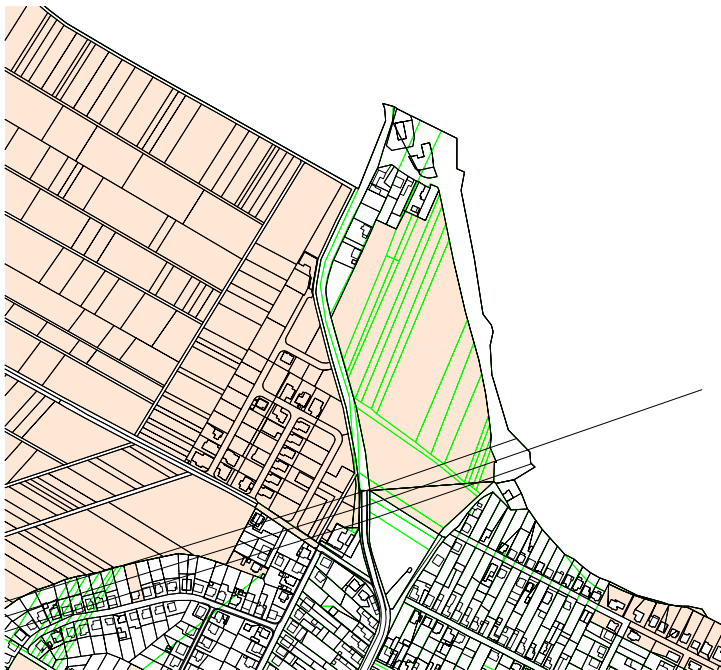
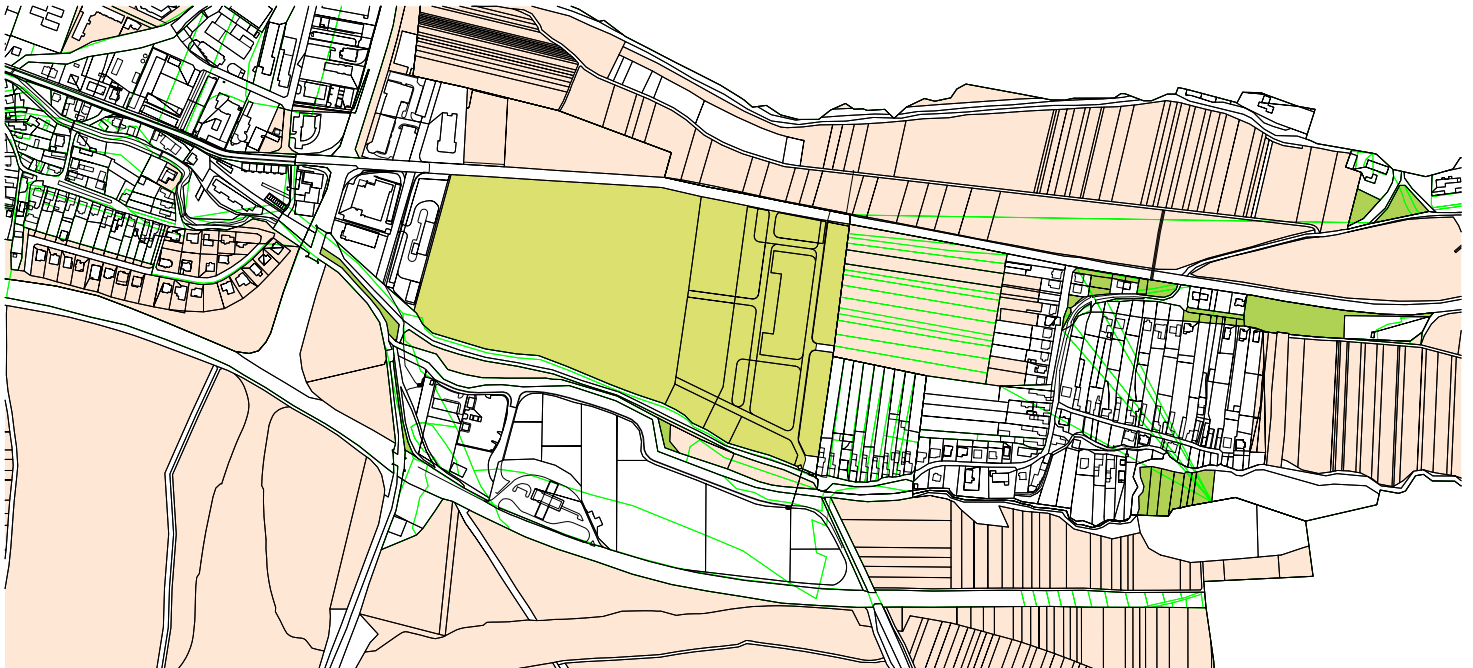







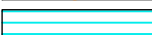
TRENČIANSKA TURNÁ

ÚZEMNÝ PLÁN OBCE (ÚPN-O)

Územný plán obce Trenčianska Turná bol schválený dňa 2.3.2016 uznesením č.21/03-2016, záväzná časť vyhlásená VZN č. 1/2016, právoplatnosť VZN od 18.3.2016.

ZMENY A DOPLNKY č.1



	ORNÁ PôDA
	ZÁHRADY, OVOCNÉ SADY
	CHMELNICA
	ZASTAVANÉ PLOCHY, NÁDVORIA, OSTATNÉ
	BONITOVANÉ PôDNO EKOLOGICKÉ JEDNOTKY
	HYDROMELIORÁCIE