




TRENČIANSKA TURNÁ

ÚZEMNÝ PLÁN OBCE (ÚPN-O)

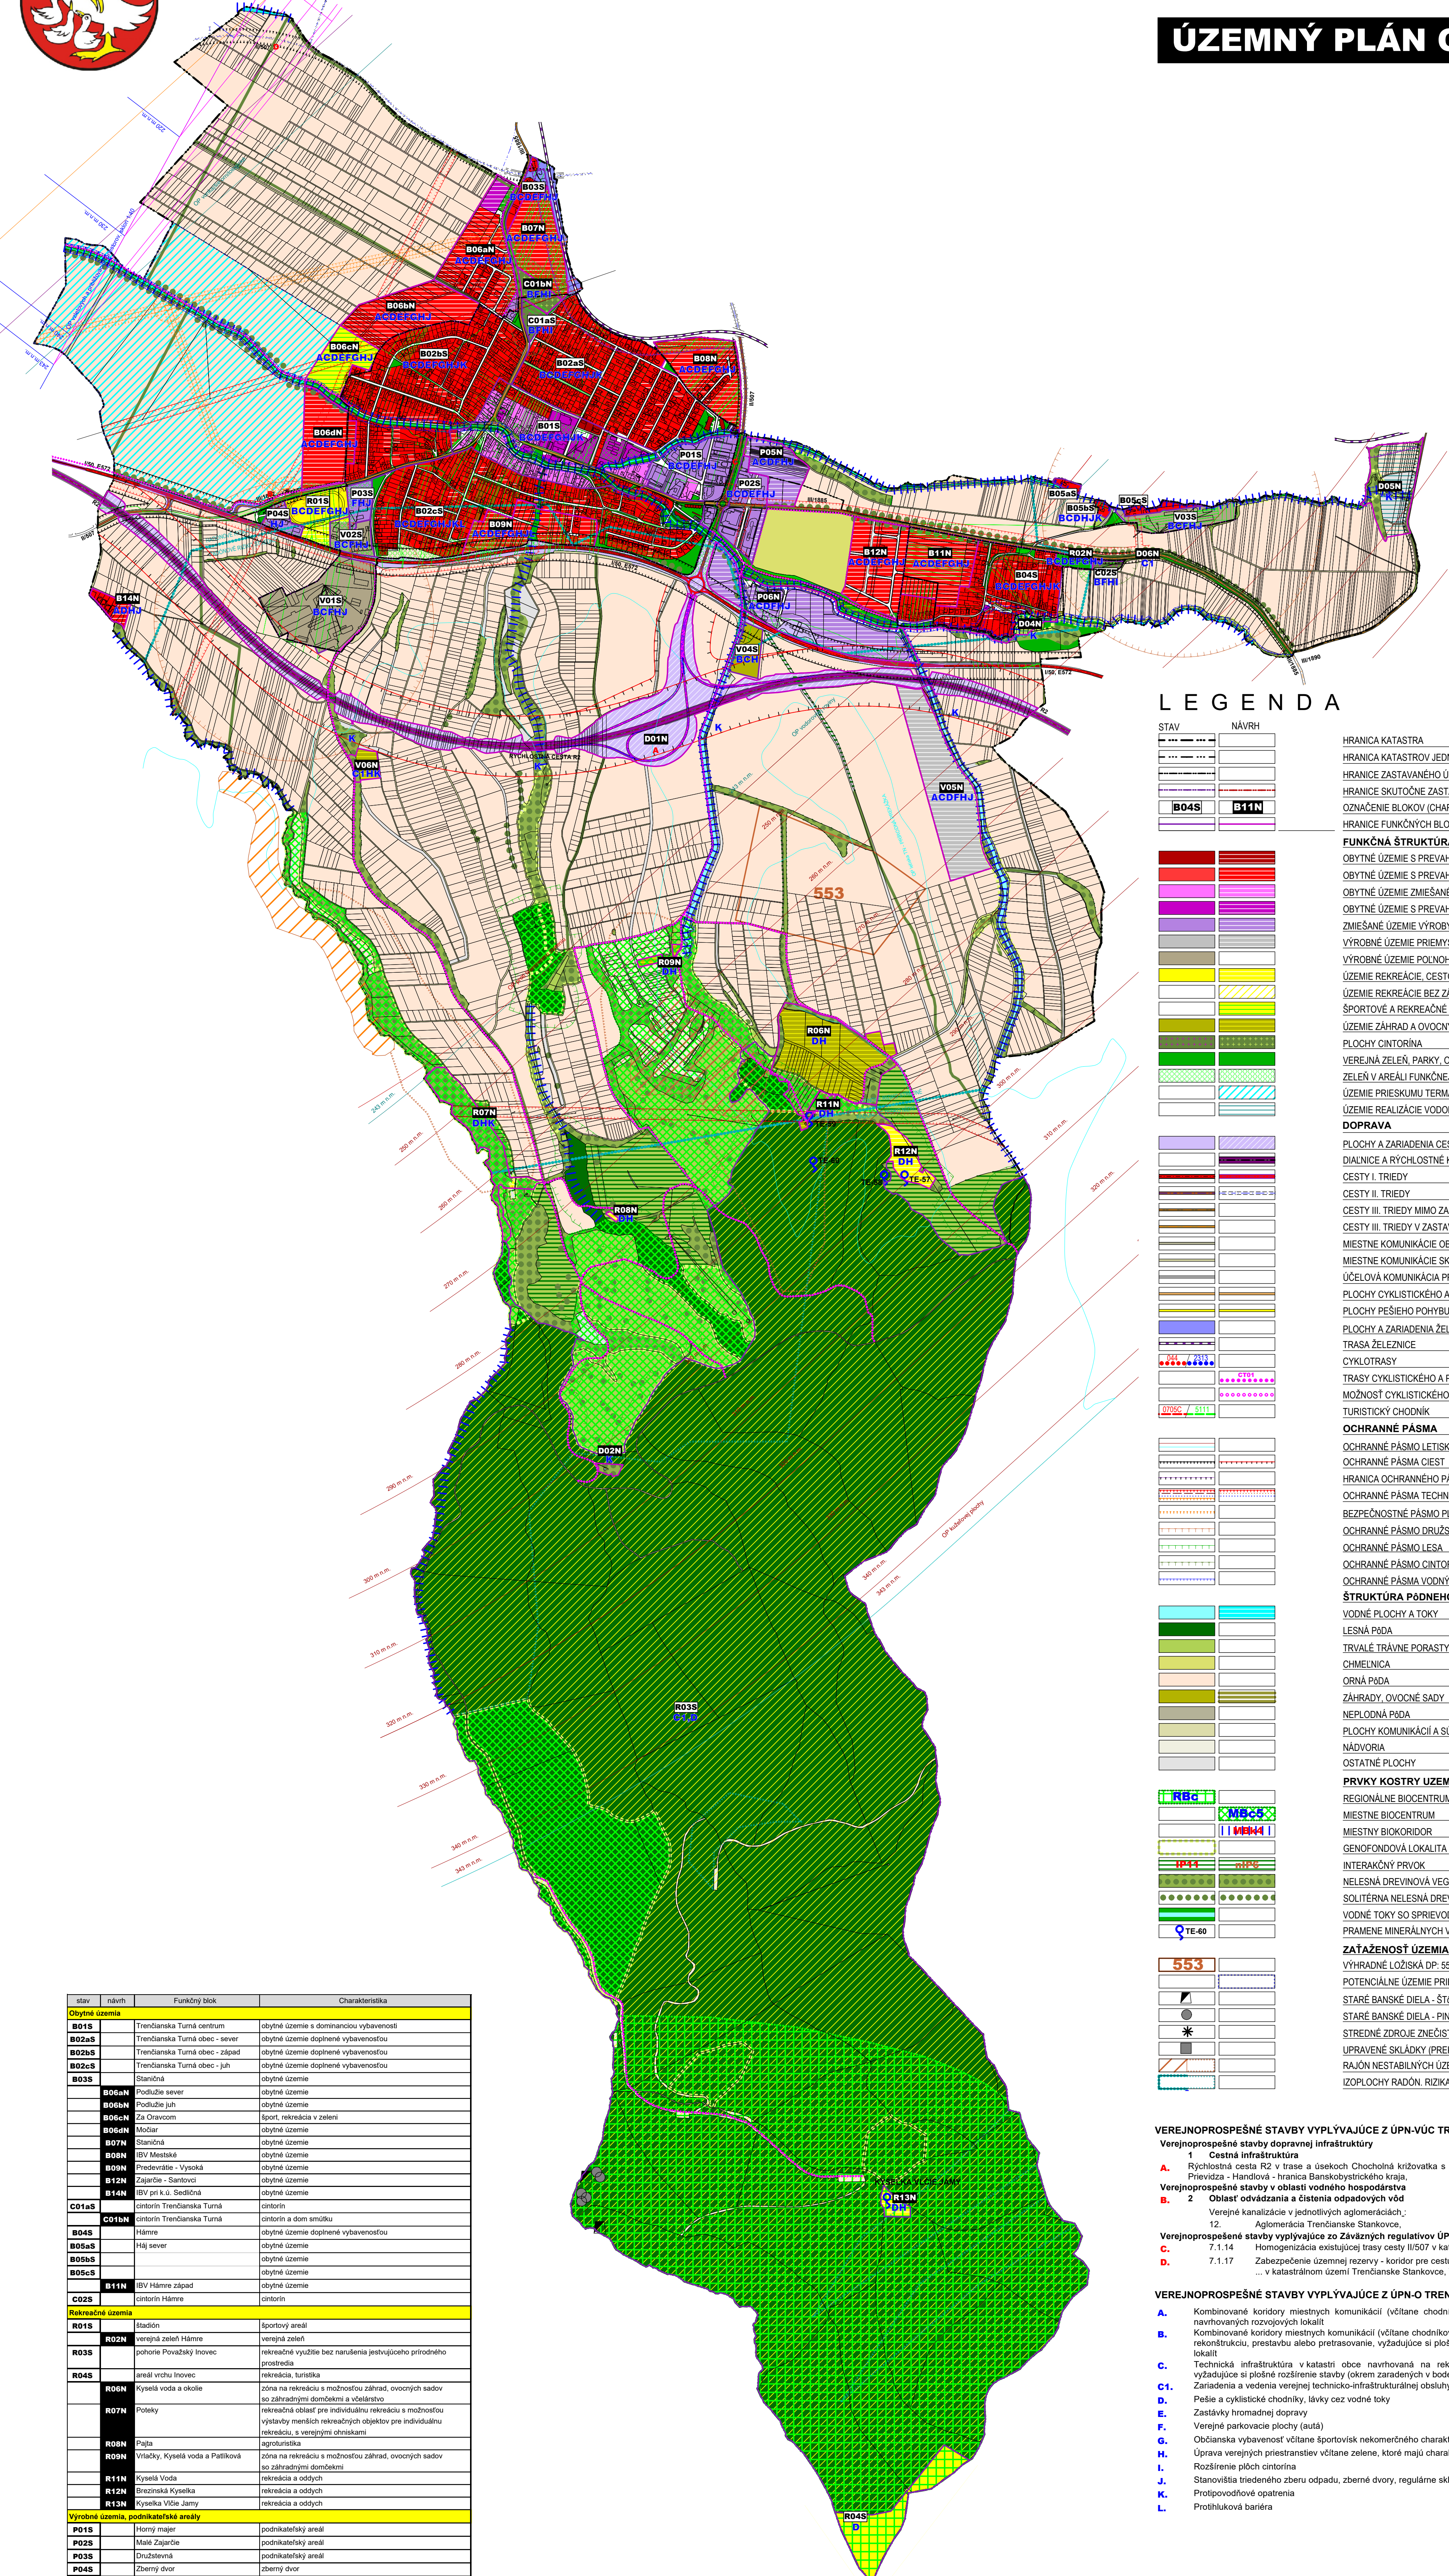

LEGENDA


STAV	NÁVRH	
---	---	HRANICA KATASTRA
---	---	HRANICA KATASTROV JEDNOTLIVÝCH ČASTÍ OBCE (TRENČ. TURNÁ, HÁMRE)
---	---	HRANICE ZASTAVANÉHO ÚZEMIA OBCE (ZUOB) PODĽA KATASTRÁLNYCH PODKLADOV
---	---	HRANICE SKUTOČNE ZASTAVANÉHO ÚZEMIA A ÚZEMIA ZASTAVANÉHO ÚZEMNÝM PLÁNOM
---	---	OZNAČENIE BLOKOV (CHARAKTER BLOKU / ČÍSLO BLOKU / ČASOVÝ HORIZONT)
B04S	B11N	HRANICE FUNKČNÝCH BLOKOV
FUNKČNÁ ŠTRUKTÚRA		
		OBYTNÉ ÚZEMIE S PREVIAHOU PLOCH PRE BÝVANIE VIACBYTOVÉ, MÁLOPODLÁŽNÉ
		OBYTNÉ ÚZEMIE S PREVIAHOU PLOCH PRE BÝVANIE V RODINNÝCH DOMOCH
		OBYTNÉ ÚZEMIE ZMIEŠANÉ (BÝVANIE A OBYČIANSKA VYBAVENOSŤ)
		OBYTNÉ ÚZEMIE S PREVIAHOU PLOCH OBYČIANSKEJ VYBAVENOSTI
		ZMIEŠANÉ ÚZEMIE VÝROBY, PREDAJNÍ, SLUŽIEB (PODNIKATEĽSKÝ AREÁL)
		VÝROBNÉ ÚZEMIE PRIEMYSELNEJ VÝROBY
		VÝROBNÉ ÚZEMIE POĽNOHOSPODÁRSKEJ VÝROBY
		ÚZEMIE REKREÁCIE, GESTOVNÉHO RUCHU A ŠPORTU
		ÚZEMIE REKREÁCIE BEZ ZÁSAHU DO PRIRODZENÉHO PROSTREDIA
		ŠPORTOVÉ A REKREAČNÉ ZARIADENIA V ZELENÍ
		ÚZEMIE ZÁHRAD A OVOCNÝCH SADOV S MOŽNOSŤOU REKREAČNÉHO VYUŽITIA
		PLOCHY CINTORÍNA
		VEREJNÁ ZELEN, PARKY, OCHRANNÁ A IZOĽAČNÁ ZELEN
		ZELEN V AREÁLI FUNKČNEJ PLOCHY
		ÚZEMIE PRIESKUMU TERMÁLNYCH VOD
		ÚZEMIE REALIZÁCIE VODOHOSPODÁRSKÝCH ÚPRAV
DOPRAVA		
		PLOCHY A ZARIADENIA CESTNEJ DOPRAVY
		DIAĽNICE A RÝCHLOSTNÉ KOMUNIKÁCIE
		CESTY I. TRIEDY
		CESTY II. TRIEDY
		CESTY III. TRIEDY MIMO ZASTAVANÉHO ÚZEMIA V KATEGÓRII C 7,5/60
		CESTY III. TRIEDY V ZASTAVANOM ÚZEMÍ V KATEGÓRII MZ 8,5/6,0/50, FUNKČ. TRIEDA B3
		MIESTNE KOMUNIKÁCIE OBSLUŽNÉ M67/40, RESP. 6,5/40 ALEBO MOU 7/30, RESP. 6,5/30
		MIESTNE KOMUNIKÁCIE SKLUDNENÉ FUNKČNEJ TRIEDY D1 V KATEGÓRII MO 5,5/20
		ÚČELOVÁ KOMUNIKÁCIA PRIEMYSELNEJ ZÓNY
		PLOCHY CYKLISTICKÉHO A PEŠIEHO POHYBU
		PLOCHY PEŠIEHO POHYBU, CHODNÍKY
		PLOCHY A ZARIADENIA ŽELEZNIČNEJ DOPRAVY
		TRASA ŽELEZNICE
		CYKLOTRASY
		TRASY CYKLISTICKÉHO A PEŠIEHO POHYBU
		MOŽNOSŤ CYKLISTICKÉHO A PEŠIEHO POHYBU PO POLNÝCH A LESNÝCH CESTÁCH
		TURISTICKÝ CHODNÍK
OCHRANNÉ PÁSMA		
		OCHRANNÉ PÁSMA LETISKÁ TREŇČÍN (POPIS PRIAMO VO VÝKRESE)
		OCHRANNÉ PÁSMA CIEST
		HRANICA OCHRANNÉHO PÁSMA ŽELEZNICE
		OCHRANNÉ PÁSMA TECHNICKEJ INFRAŠTRUKTÚRY
		BEZPEČNOSTNÉ PÁSMA PLYNOVODU
		OCHRANNÉ PÁSMA DRUŽSTVA
		OCHRANNÉ PÁSMA LESA
		OCHRANNÉ PÁSMA CINTORÍNA
		OCHRANNÉ PÁSMA VODNÝCH TOKOV
ŠTRUKTÚRA PODNEHO FONDU V KATASTRI OBCE		
		VODNÉ PLOCHY A TOKY
		LESNÁ PÁDA
		TRVÁLE TRÁVNÉ PORASTY
		CHMEĽNICA
		ORNÁ PÁDA
		ZÁHRADY, OVOCNÉ SÁDY
		NEPLODNÁ PÁDA
		PLOCHY KOMUNIKÁCIÍ A SÚVISIACE SPEVNENÉ PLOCHY
		NÁDVORIA
		OSTATNÉ PLOCHY
PRVKY KOSTRY ÚZEMNÉHO SYSTÉMU EKOLOGICKEJ STABILITY		
		REGIONÁLNE BIOCENTRUM
		MIESTNE BIOCENTRUM
		MIESTNY BIOKORIDOR
		GENOFONDOVÁ LOKALITA
		INTERAKČNÝ PRVOK
		NELESNÁ DREVINOVÁ VEGETÁCIA
		SOLITÉRNA NELESNÁ DREVINOVÁ VEGETÁCIA
		VODNÉ TOKY SO SPRIEVODNOU BREHOVOU ZELENŤOU
		PRAMENE MINERÁLNYCH VOD
ZAŤAŽENOSŤ ÚZEMIA		
		VÝHRADNÉ LOŽISKÁ DP: 553-TEHLIARSKÉ SUROVINY
		POTENCIÁLNE ÚZEMIE PRIESKUMU TERMÁLNYCH VOD
		STARÉ BANSKÉ DIEĽA - ŠŤOLŇA
		STARÉ BANSKÉ DIEĽA - PINGA, PINGOVÝ ŤAH
		STREDNÉ ZDROJE ZNEČISTENIA OVZDUŠIA
		ÚPRAVNÉ SKLÁDKY (PREKRYTIE, TERÉNNÉ ÚPRAVY A POD.)
		RAJÓN NESTABILNÝCH ÚZEMÍ / RAJÓN POTENCIÁLNE NESTABILNÝCH ÚZEMÍ
		IZOPLOCHY RADÓN, RIZIKA / PROGNOZA ZVÝŠENÉHO RADÓN, RIZIKA (eU NAD 4 ppm)

VEREJNOPROSPEŠNÉ STAVBY VYPLYVÁJUCE Z ÚPN-VÚC TREŇČIANSKEHO KRAJA	
Verejnoprospesné stavby dopravnej infraštruktúry	
1 Cestná infraštruktúra	
A. Rýchlostná cesta R2 v trase a úsekoch Chochoľná križovatka a diaľnicou D1 - Bánovce nad Bebravou - Nováky	
Prievidza - Handlová - hranica Banskobystrického kraja,	
Verejnoprospesné stavby v oblasti vodného hospodárstva	
B. 2 Oblasť odvádzania a čistenia odpadových vôd	
Verejná kanalizácia v jednotlivých aglomeráciách:	
12. Aglomerácia Trenčianska Stankovce	
Verejnoprospesné stavby vyplývajúce zo záväzných regulatív ÚPN VÚC Trenčianskeho kraja	
7.1.14 Homogenizácia existujúcej trasy cesty II/507 v kategórii C 9,5/70-80	
D. 7.1.17 Zabezpečenie územnej rezervy - koridor pre cestu II/507 v kategórii C 9,5/70-80, v trase a úseku:	
... v katastrálnom území Trenčianske Stankovce, Veľké Bierovce, Trenčianska Turná ...	
VEREJNOPROSPEŠNÉ STAVBY VYPLYVÁJUCE Z ÚPN-O TREŇČIANSKA TURNÁ	
A. Kombinované koridory miestnych komunikácií (včítane chodníkov) a technickej infraštruktúry pre obsluhu navrhovaných rozvojových lokalít	
B. Kombinované koridory miestnych komunikácií (včítane chodníkov) a technickej infraštruktúry navrhovaných na rekonštrukciu, prestavbu alebo prerastovanie, vyžadujúce si plošné rozšírenie stavby pre obsluhu jestvujúcich lokalít	
C. Technická infraštruktúra v katastri obce navrhovaná na rekonštrukciu, prestavbu alebo prerastovanie, vyžadujúce si plošné rozšírenie stavby (okrem zaradených v bode A a B)	
C1. Zariadenia a vedenia verejnej technicko-infraštruktúralnej obsluhy územia	
D. Pešie a cyklistické chodníky, lávky cez vodné toky	
E. Zastávky hromadnej dopravy	
F. Verejný parkovací plochy (autá)	
G. Obyčianska vybavenosť vrátane športovísk nekomerčného charakteru	
H. Úprava verejných priestranstiev vrátane zelene, ktoré majú charakter stavby podľa stavebného zákona	
I. Rozšírenie plôch cintorína	
J. Stanovišťa triedeného zberu odpadu, zberné dvory, regulárne skládky odpadu	
K. Protipovodňové opatrenia	
L. Protihluková bariéra	

SCHVAĽOVACIA DOLOŽKA

SCHVAĽOVACÍ ORGÁN
OZ OBCE **TRENČIANSKA TURNÁ**
ČÍSLO UZNESENIA: 21/03-2016
DÁTUM SCHVALENIA: 02. 03. 2016

Ing. **PETER MIKULA** - STAROSTA OBCE
MENO A PODPIS OPRÁVNENEJ OSOBY, PEČIATKA

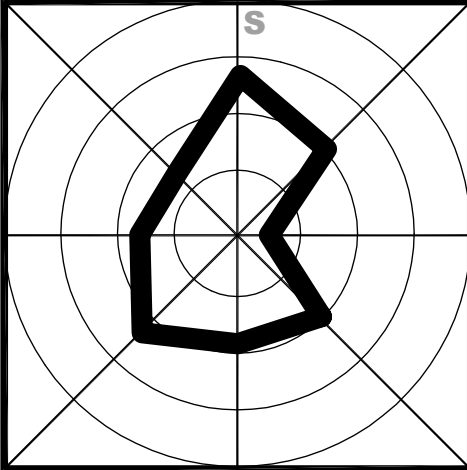

ÚZEMNÝ PLÁN OBCE TREŇČIANSKA TURNÁ

OBJEDNÁVATEĽ:
OBEC TREŇČIANSKA TURNÁ
SRADČOVATEĽ:
ARCHITEKTONICKÝ ATÉLIÉR BP
Bratislavská 110, 921 01 Piešťany, telefón/fax: 033/7628810, e-mail: aebp@asbp.sk
DÁTUM: MAREC 2016
MIERKA: 1:10000
Výres:
SCHÉMA ZÁVÄZNÝCH ČASTÍ A VEREJNOPROSPEŠNÝCH STAVIEB

