


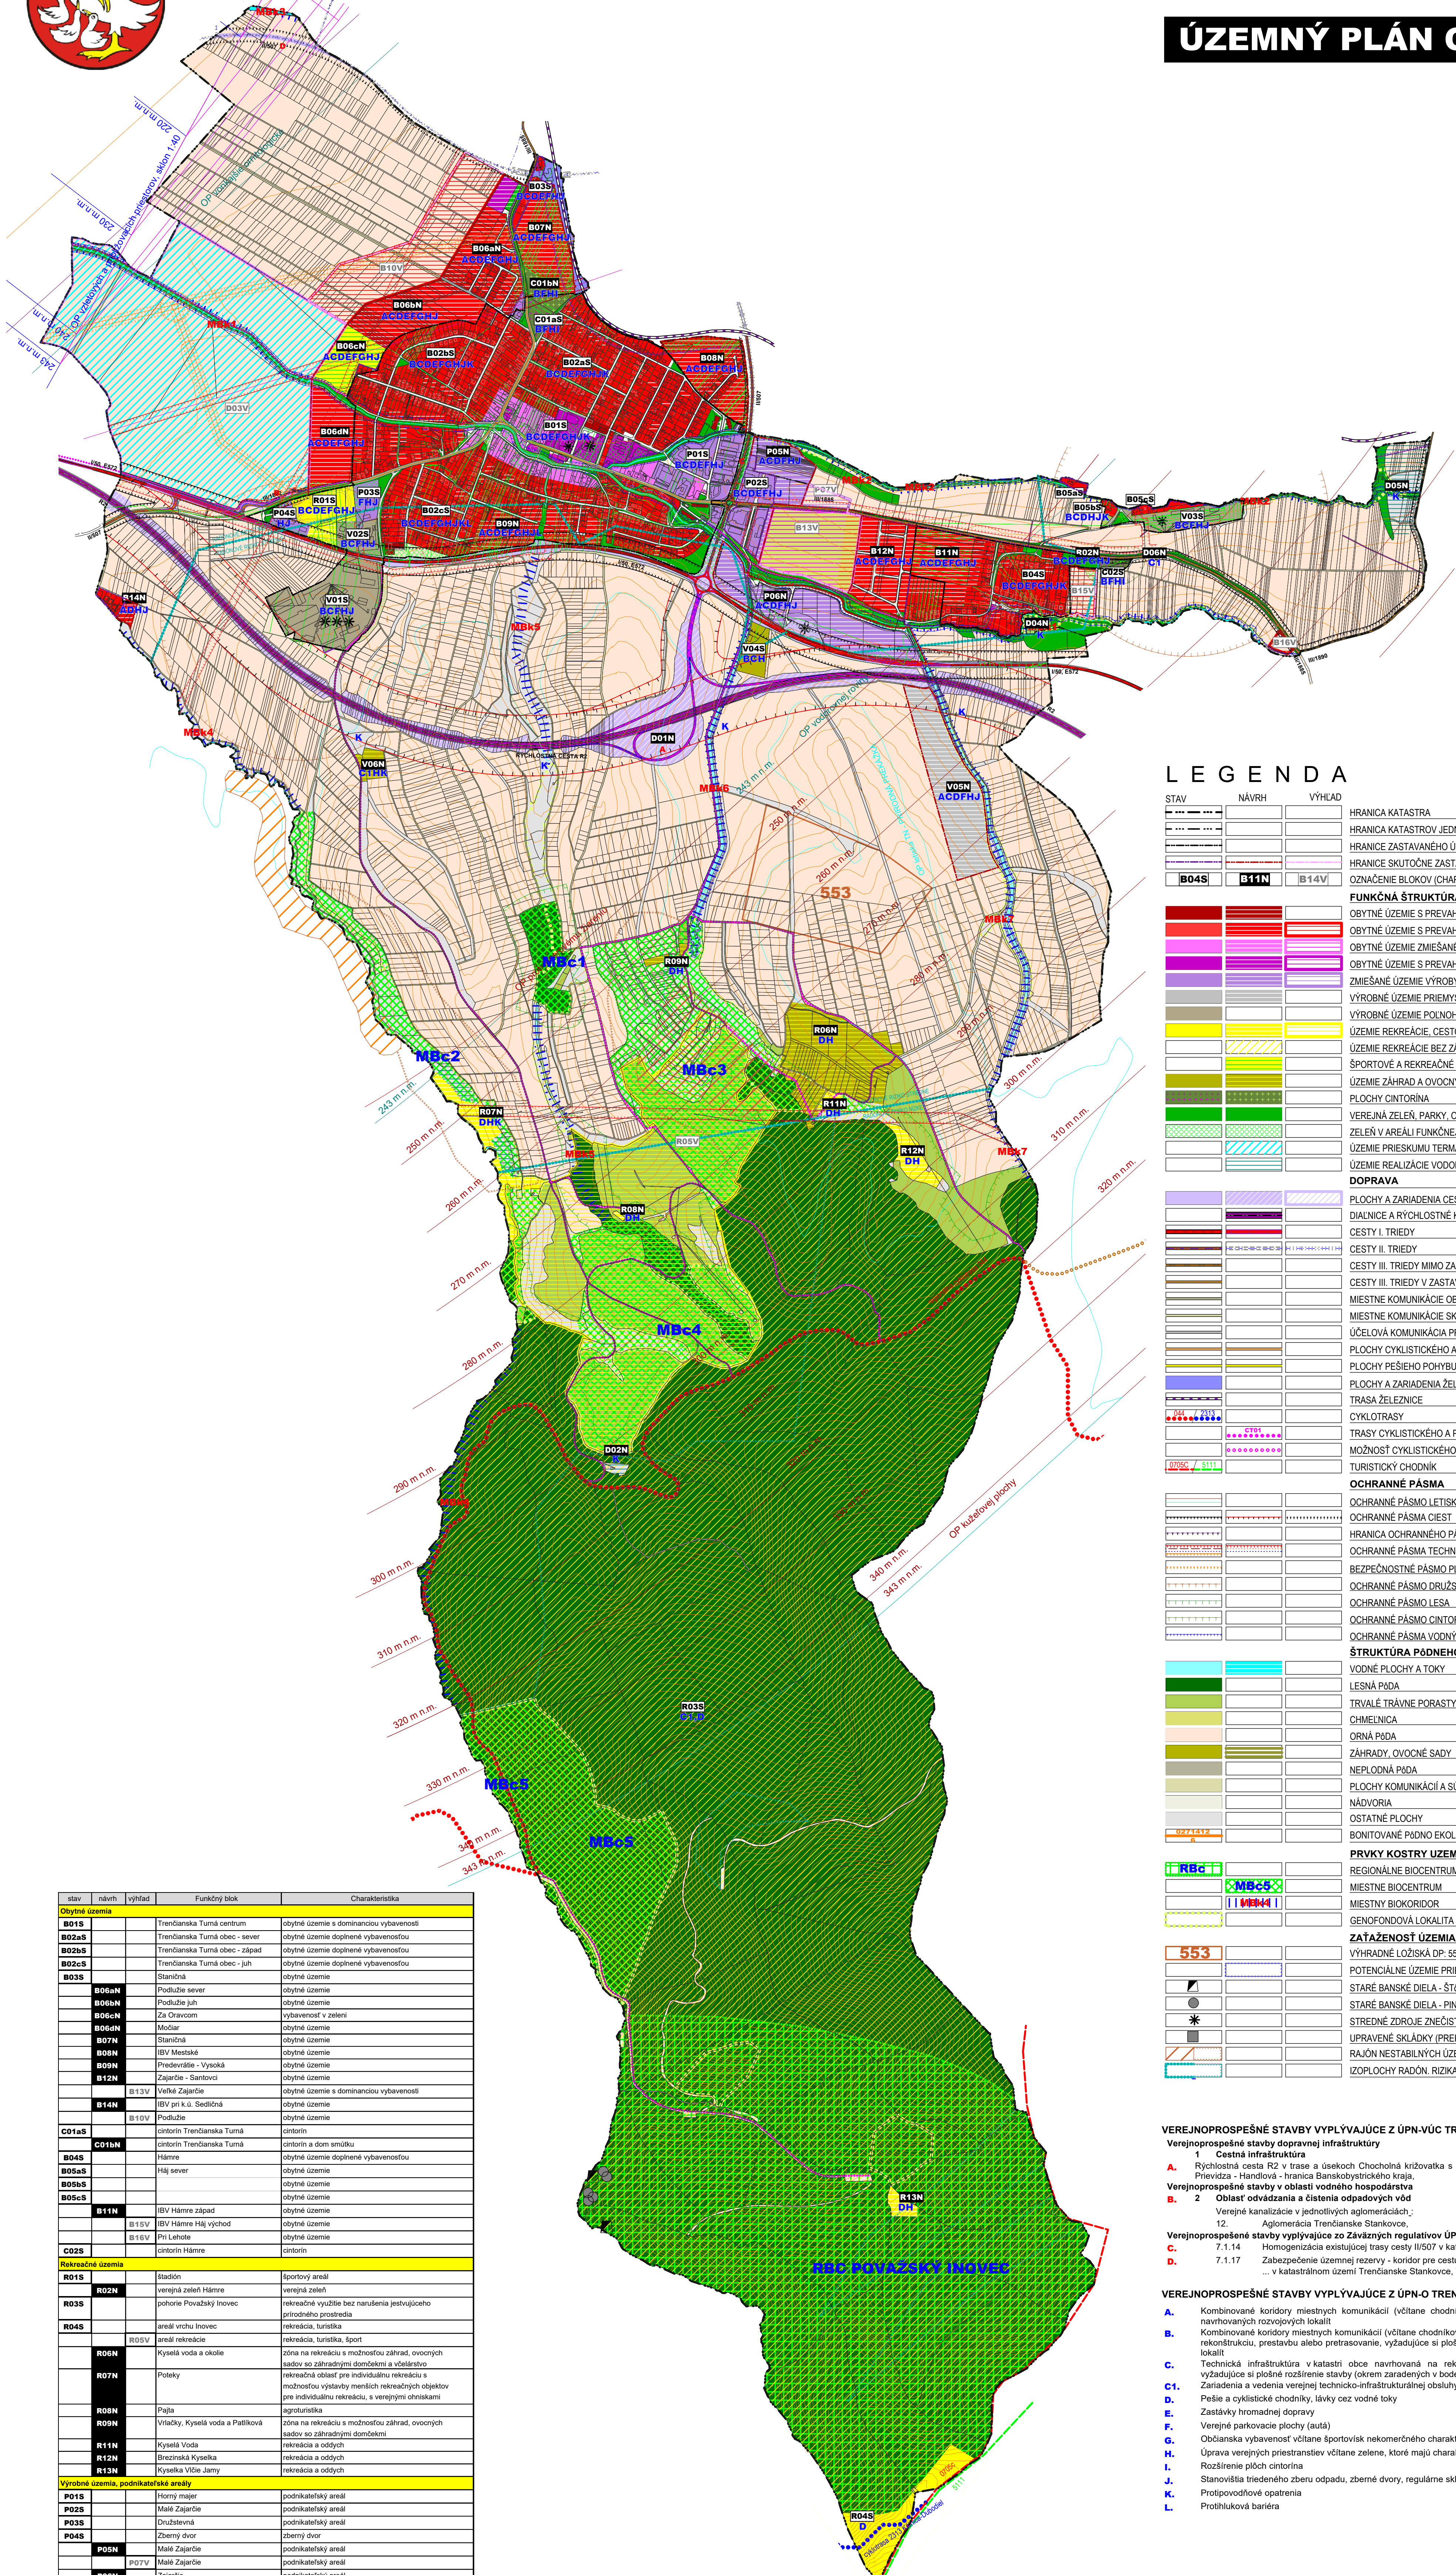

TRENČIANSKA TURNÁ

ÚZEMNÝ PLÁN OBCE (ÚPN-O)



LEGENDA


STAV	NÁVRH	VÝHLAD	
---	---	---	HRANICA KATASTRA
---	---	---	HRANICA KATASTROV JEDNOTLIVÝCH ČASTÍ OBCE (TRENČ. TURNÁ, HÁMRE)
---	---	---	HRANICE ZASTAVANÉHO ÚZEMIA OBCE (ZUOB) PODĽA KATASTRÁLNYCH PODKLADOV
---	---	---	HRANICE SKUTOČNÉ ZASTAVANÉHO ÚZEMIA A ÚZEMIA ZASTAVANÉHO ÚZEMNÝM PLÁNOM
---	---	---	OZNAČENIE BLOKOV (CHARAKTER BLOKU / ČÍSLO BLOKU / ČASOVÝ HORIZONT)
[B04S]	[B11N]	[B14V]	
FUNKČNÁ ŠTRUKTÚRA			
[Red]	[Red]	[Red]	OBYTNÉ ÚZEMIE S PREVIAHOU PLOCH PRE BÝVANIE VIACBYTOVÉ, MÁLOPDLAŽNÉ
[Red]	[Red]	[Red]	OBYTNÉ ÚZEMIE S PREVIAHOU PLOCH PRE BÝVANIE V RODINNÝCH DOMOCH
[Red]	[Red]	[Red]	OBYTNÉ ÚZEMIE ZMIEŠANÉ (BÝVANIE A OBČIANSKA VYBAVENOSŤ)
[Red]	[Red]	[Red]	OBYTNÉ ÚZEMIE S PREVIAHOU PLOCH OBČIANSKEJ VYBAVENOSTI
[Red]	[Red]	[Red]	ZMIEŠANÉ ÚZEMIE VÝROBY, PREDAJNÍ, SLUŽIEB (PODNIKATELSKÝ AREÁL)
[Red]	[Red]	[Red]	VÝROBNÉ ÚZEMIE PRIEMYSELNEJ VÝROBY
[Red]	[Red]	[Red]	VÝROBNÉ ÚZEMIE POĽNOHOSPODÁRSKEJ VÝROBY
[Red]	[Red]	[Red]	ÚZEMIE REKREÁCIE, CESTOVNEHO RUCHU A ŠPORTU
[Red]	[Red]	[Red]	ÚZEMIE REKREÁCIE BEZ ZÁSAHU DO PRÍRODNÉHO PROSTREDIA
[Red]	[Red]	[Red]	ŠPORTOVÉ A REKREAČNÉ ZARIADENIA V ZELENÍ
[Red]	[Red]	[Red]	ÚZEMIE ZÁHRAD A OVOCNÝCH SADOV S MOŽNOSŤOU REKREAČNÉHO VYUŽITIA
[Red]	[Red]	[Red]	PLOCHY CINTORÍNA
[Red]	[Red]	[Red]	VEREJNÁ ZELEŇ, PARKY, OCHRANNÁ A IZOLAČNÁ ZELEŇ
[Red]	[Red]	[Red]	ZELEŇ V AREÁLI FUNKČNEJ PLOCHY
[Red]	[Red]	[Red]	ÚZEMIE PRIESKUMU TERMÁLNYCH VÔD
[Red]	[Red]	[Red]	ÚZEMIE REALIZÁCIE VODOHOSPODÁRSKYCH ÚPRAV
DOPRAVA			
[Red]	[Red]	[Red]	PLOCHY A ZARIADENIA CESTNEJ DOPRAVY
[Red]	[Red]	[Red]	DIALNICE A RÝCHOVNÉ KOMUNIKÁCIE
[Red]	[Red]	[Red]	CESTY I. TRIEDY
[Red]	[Red]	[Red]	CESTY II. TRIEDY
[Red]	[Red]	[Red]	CESTY III. TRIEDY MIMO ZASTAVANÉHO ÚZEMIA V KATEGÓRII C 7,5/60
[Red]	[Red]	[Red]	CESTY III. TRIEDY V ZASTAVANOM ÚZEMÍ V KATEGÓRII MZ 8,5(8,0)/90, FUNKČ. TRIEDA B3
[Red]	[Red]	[Red]	MIESTNE KOMUNIKÁCIE OBSLUŽNÉ M67/40, RESP. 6,5/40 ALEBO M67/30, RESP. 6,5/30
[Red]	[Red]	[Red]	MIESTNE KOMUNIKÁCIE SKLUDNÉNE FUNKČNEJ TRIEDY D1 V KATEGÓRII M6 5,5/20
[Red]	[Red]	[Red]	ÚČELOVÁ KOMUNIKÁCIA PRIEMYSELNEJ ZÓNY
[Red]	[Red]	[Red]	PLOCHY CYKLISTICKEHO A PEŠIEHO POHYBU
[Red]	[Red]	[Red]	PLOCHY PEŠIEHO POHYBU, CHODNÍKY
[Red]	[Red]	[Red]	PLOCHY A ZARIADENIA ŽELEZNIČNEJ DOPRAVY
[Red]	[Red]	[Red]	TRASA ŽELEZNICE
[Red]	[Red]	[Red]	CYKLOTASY
[Red]	[Red]	[Red]	TRASY CYKLISTICKEHO A PEŠIEHO POHYBU
[Red]	[Red]	[Red]	MOŽNOSŤ CYKLISTICKEHO A PEŠIEHO POHYBU PO POĽNÝCH A LESNÝCH CESTÁCH
[Red]	[Red]	[Red]	TURISTICKÝ CHODNÍK
OCHRANNÉ PÁSMA			
[Red]	[Red]	[Red]	OCHRANNÉ PÁSMA LETISKÁ TRENČIN (POPIS PRIAMO VO VÝKRESE)
[Red]	[Red]	[Red]	OCHRANNÉ PÁSMA CIEST
[Red]	[Red]	[Red]	HRANICA OCHRANNÉHO PÁSMA ŽELEZNICE
[Red]	[Red]	[Red]	OCHRANNÉ PÁSMA TECHNICKÉJ INFRAŠTRUKTÚRY
[Red]	[Red]	[Red]	BEZPEČNOSTNÉ PÁSMA PLYNOVODU
[Red]	[Red]	[Red]	OCHRANNÉ PÁSMA DRUŽSTVA
[Red]	[Red]	[Red]	OCHRANNÉ PÁSMA LEŠA
[Red]	[Red]	[Red]	OCHRANNÉ PÁSMA CINTORÍNA
[Red]	[Red]	[Red]	OCHRANNÉ PÁSMA VODNÝCH TOKOV
ŠTRUKTÚRA PODNEHO FONDU V KATASTRI OBCE			
[Red]	[Red]	[Red]	VODNÉ PLOCHY A TOKY
[Red]	[Red]	[Red]	LESNÁ PÁDA
[Red]	[Red]	[Red]	TRVALÉ TRÁVNE PORASTY
[Red]	[Red]	[Red]	CHMEĽNICA
[Red]	[Red]	[Red]	ORNÁ PÁDA
[Red]	[Red]	[Red]	ZÁHRADY, OVOCNÉ SADY
[Red]	[Red]	[Red]	NEPLODNÁ PÁDA
[Red]	[Red]	[Red]	PLOCHY KOMUNIKÁCIÍ A SÚVISIACE SPEVNENÉ PLOCHY
[Red]	[Red]	[Red]	NÁDVORIA
[Red]	[Red]	[Red]	OSTATNÉ PLOCHY
[Red]	[Red]	[Red]	BONTOVANÉ PÁDA EKOLOGICKÉ JEDNOTKY
PRVKY KOSTRY ÚZEMNÉHO SYSTÉMU EKOLOGICKEJ STABILITY			
[Red]	[Red]	[Red]	REGIONÁLNE BIOCENTRUM
[Red]	[Red]	[Red]	MIESTNE BIOCENTRUM
[Red]	[Red]	[Red]	MIESTNY BIOKORIDOR
[Red]	[Red]	[Red]	GENOFONDOVÁ LOKALITA
ZATIAŽENOSŤ ÚZEMIA			
[Red]	[Red]	[Red]	VÝHRADNÉ LOŽISKÁ DP: 553 - TEHLIARSKÉ SUROVINY
[Red]	[Red]	[Red]	POTENCIÁLNE ÚZEMIE PRIESKUMU TERMÁLNYCH VÔD
[Red]	[Red]	[Red]	STARÉ BANSKÉ DIELA - ŠTOLŇA
[Red]	[Red]	[Red]	STARÉ BANSKÉ DIELA - PINGOVÝ ŤAH
[Red]	[Red]	[Red]	STREDNÉ ZDROJE ZNEČISTENIA OVZDUŠIA
[Red]	[Red]	[Red]	UPRAVENÉ SKLADY (PREKRÝTIE, TERÉNNÉ ÚPRAVY A POD.)
[Red]	[Red]	[Red]	RAJÓN NESTABILNÝCH ÚZEMÍ / RAJÓN POTENCIÁLNE NESTABILNÝCH ÚZEMÍ
[Red]	[Red]	[Red]	IZOPLOCHY RADÓN, RIZIKA / PROGNOZA ZVÝŠENÉHO RADÓN, RIZIKA (eU NAD 4 ppm)

stav	návrh	výhlad	Funkčný blok	Charakteristika
Obytné územie				
B01S			Trenčianska Turná centrum	obytné územie s dominanciou vybavenosti
B02aS			Trenčianska Turná obec - sever	obytné územie doplnené vybavenosťou
B02aS			Trenčianska Turná obec - západ	obytné územie doplnené vybavenosťou
B02aS			Trenčianska Turná obec - juh	obytné územie doplnené vybavenosťou
B03S			Staničná	obytné územie
B06aN			Podlužie sever	obytné územie
B06bN			Podlužie juh	obytné územie
B06cN			Za Oravcom	výbavenosť v zelene
B06dN			Močiar	obytné územie
B07N			Staničná	obytné územie
B08N			IBV Mestské	obytné územie
B09N			Predevráte - Vysoká	obytné územie
B12aN			Zajatie - Sanitová	obytné územie
B13V			Veľká Zajatá	obytné územie s dominanciou vybavenosti
B14N			IBV pri k.č. Sedláč	obytné územie
B10V			Podlužie	obytné územie
C01aS			cintorín Trenčianska Turná	cintorín
C01bN			cintorín Trenčianska Turná	cintorín a dom smútku
B04S			Hámre	obytné územie doplnené vybavenosťou
B05aS			Háj sever	obytné územie
B05bS				obytné územie
B05cS				obytné územie
B11N			IBV Hámre západ	obytné územie
B12V			IBV Hámre Háj východ	obytné územie
B16V			Prí. Leloch	obytné územie
C02S			cintorín Hámre	cintorín
Rekreatívne územie				
R01S			stadion	športový areál
R02N			verejná zeleň Hámre	verejná zeleň
R03S			pohorie Považský Inovec	rekreačné využtie bez narušenia jestvujúceho prírodného prostredia
R04S			areál vrtu Inovec	rekreácia, turistika
R05V			areál rekreácie	rekreácia, turistika, šport
R06N			Kyselá voda a okolie	zóna na rekreáciu s možnosťou záhrad, ovocných sádov so záhradnými domčekmi a včelárstvom
R07N			Poteky	rekreačná oblasť pre individuálnu rekreáciu s možnosťou výstavby menších rekreačných objektov pre individuálnu rekreáciu, s verejnými ohniskami
R08N			Páje	agroturistika
R09N			Vrtáky, Kyselá voda a Patilková	zóna na rekreáciu s možnosťou záhrad, ovocných sádov so záhradnými domčekmi
R11N			Kyselá Voda	rekreácia a oddych
R12N			Brezná Kyselka	rekreácia a oddych
R13N			Kyselka Vlče Jamy	rekreácia a oddych
Výrobné územie, podnikateľský areál				
P01S			Horný mlieč	podnikateľský areál
P02S			Malé Zajaté	podnikateľský areál
P03S			Družstevná	podnikateľský areál
P04S			Zberný dvor	zberný dvor
P05N			Malé Zajaté	podnikateľský areál
P07V			Malé Zajaté	podnikateľský areál
P06N			Zajaté	podnikateľský areál
V01S			PD Trenčianska Turná	dvor poľnohosp. družstva
V02S			Mlyn Trenčian	mlyn
V03S			PD Hámre	dvor poľnohosp. družstva
V04S			Lukáčovec	sady
V05N			Nad tehlou	tehlárna výroba
V06N			Mrazáky	sady
Ďalšie delňované zámery				
D01N			rychlá cesta R2	rychlá cesta
D02N			Breziny	protipovodňové nádrže
D03V			Močiar	územie priesaku termálnych vôd
D04N			Turniansky potok	úprava toku z dôvodu protipovodňovej ochrany
D05N			Pod nádržami	úprava realizácie vodohospodárskych úprav
D06N			vodajom Hámre	vodajom

SCHVAĽOVACIA DOLOŽKA

SCHVAĽOVACÍ ORGÁN
OZ OBCE TRENČIANSKA TURNÁ
ČÍSLO ÚZNESENIA: 21/03-2016
DÁTUM SCHVALENIA: 02. 03. 2016

Ing. PETER MIKULA - STAROSTA OBCE
MENO A PODPIS OPRÁVNENEJ OSOBY, PEČIATKA

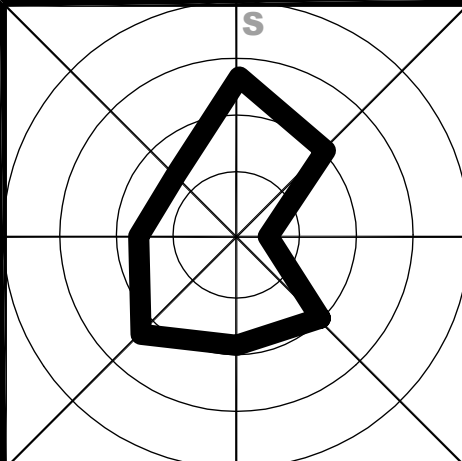

ÚZEMNÝ PLÁN OBCE TRENČIANSKA TURNÁ

OBJEDNÁVATEL:
OBEC TRENČIANSKA TURNÁ
SPRACOVATEL:
ARCHITEKTONTICKÝ ATÉLIÉR BP
Bratislava 110, 921 01 Pešťany, telefon: 0337622810, e-mail: aabp@aabp.sk
DÁTUM: MAREC 2016
MIERKA: 1:10000

Výkres:
KOMPLEXNÝ VÝKRES PRIESTOROVÉHO USPORIADANIA
A FUNKČNÉHO VYUŽÍVANIA ÚZEMIA

2