


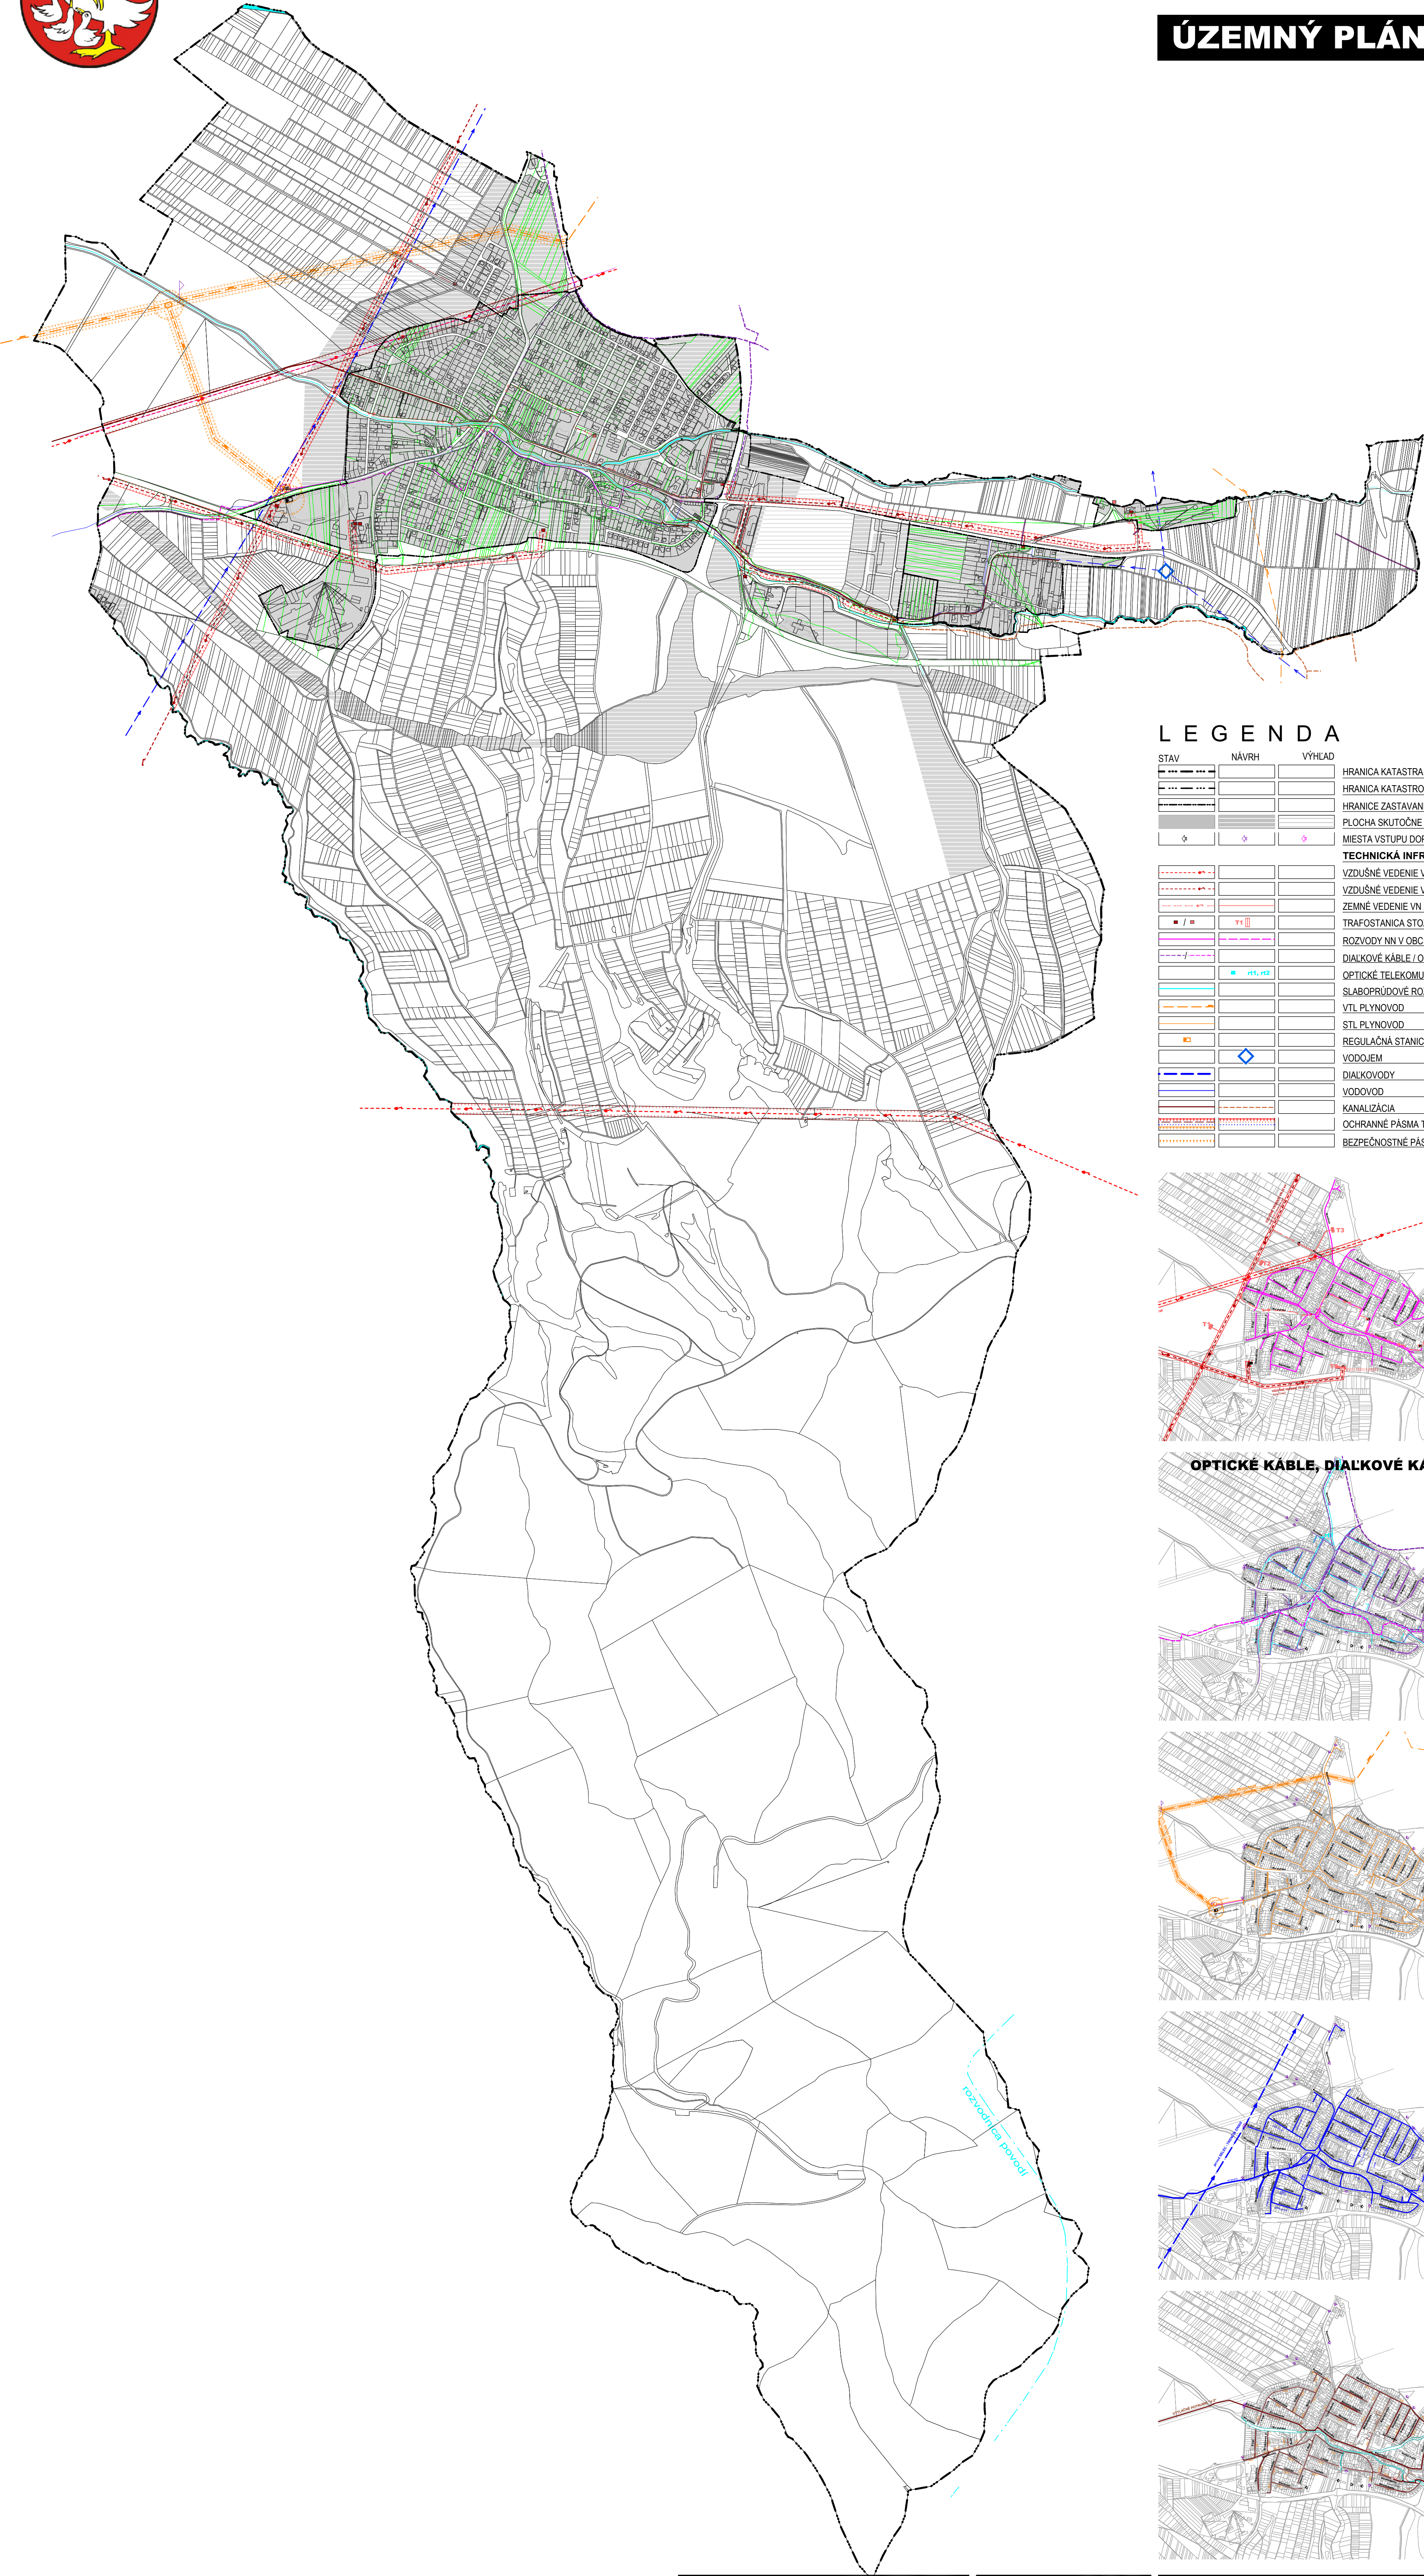




TRENČIANSKA TURNÁ

ÚZEMNÝ PLÁN OBCE (ÚPN-O)



LEGENDA


STAV	NÁVRH	VÝHLAD	
---	---	---	HRANICA KATASTRA
---	---	---	HRANICA KATASTROV JEDNOTLIVÝCH ČASTÍ OBCE (TRENČ. TURNÁ, HÁMRE)
---	---	---	HRANICE ZASTAVANÉHO ÚZEMIA OBCE (ZUOB) PODĽA KATASTRÁLNYCH PODKLADOV
---	---	---	PLOCHA SKUTOČNE ZASTAVANÉHO ÚZEMIA A ÚZEMIA ZASTAVANÉHO ÚZEMNÝM PLÁNOM
---	---	---	MIESTA VSTUPU DOPRAVY A TECHNICKEJ INFRAŠTRUKTÚRY DO ROZVOJOVÝCH LOKALÍT
TECHNICKÁ INFRAŠTRUKTÚRA			
---	---	---	VZDUŠNÉ VEDENIE VVN 110kV
---	---	---	VZDUŠNÉ VEDENIE VN 22kV
---	---	---	ZEMNÉ VEDENIE VN 22kV
---	---	---	TRAFOSTANICA STOŽIAROVÁ / KIOSKOVÁ
---	---	---	ROZVODY NN V OBCE
---	---	---	DIALKOVÉ KÁBLE / OPTICKÉ KÁBLE
---	---	---	OPTICKÉ TELEKOMUNIKAČNÉ ÚSTREDIE
---	---	---	SLABOPRÚDOVÉ ROZVODY V OBCE
---	---	---	VTL PLYNOVOD
---	---	---	STL PLYNOVOD
---	---	---	REGULAČNÁ STANICA PLYNU
---	---	---	VODOJEM
---	---	---	DIALKOVODY
---	---	---	VODOVOD
---	---	---	KANALIZÁCIA
---	---	---	OCHRANNÉ PÁSMA TECHNICKEJ INFRAŠTRUKTÚRY
---	---	---	BEZPEČNOSTNÉ PÁSMA PLYNOVODU

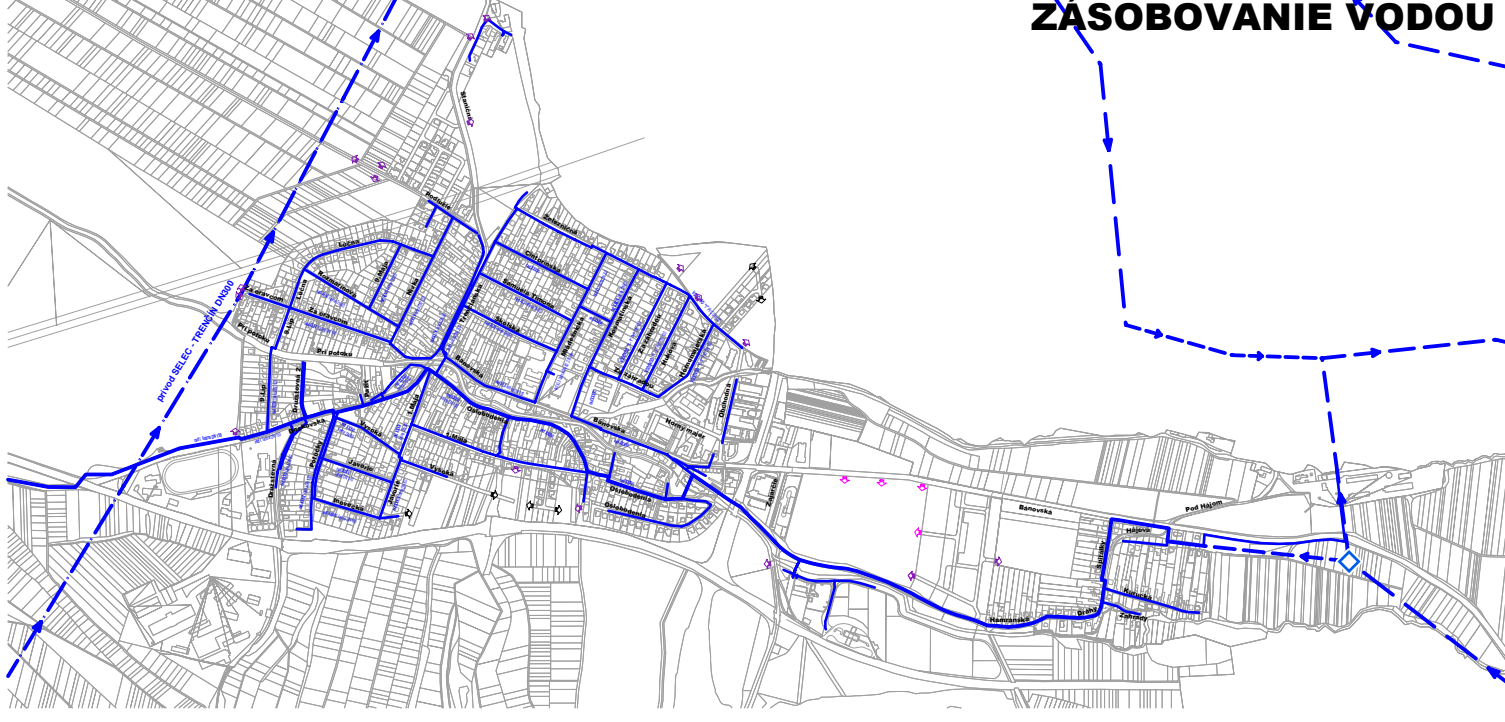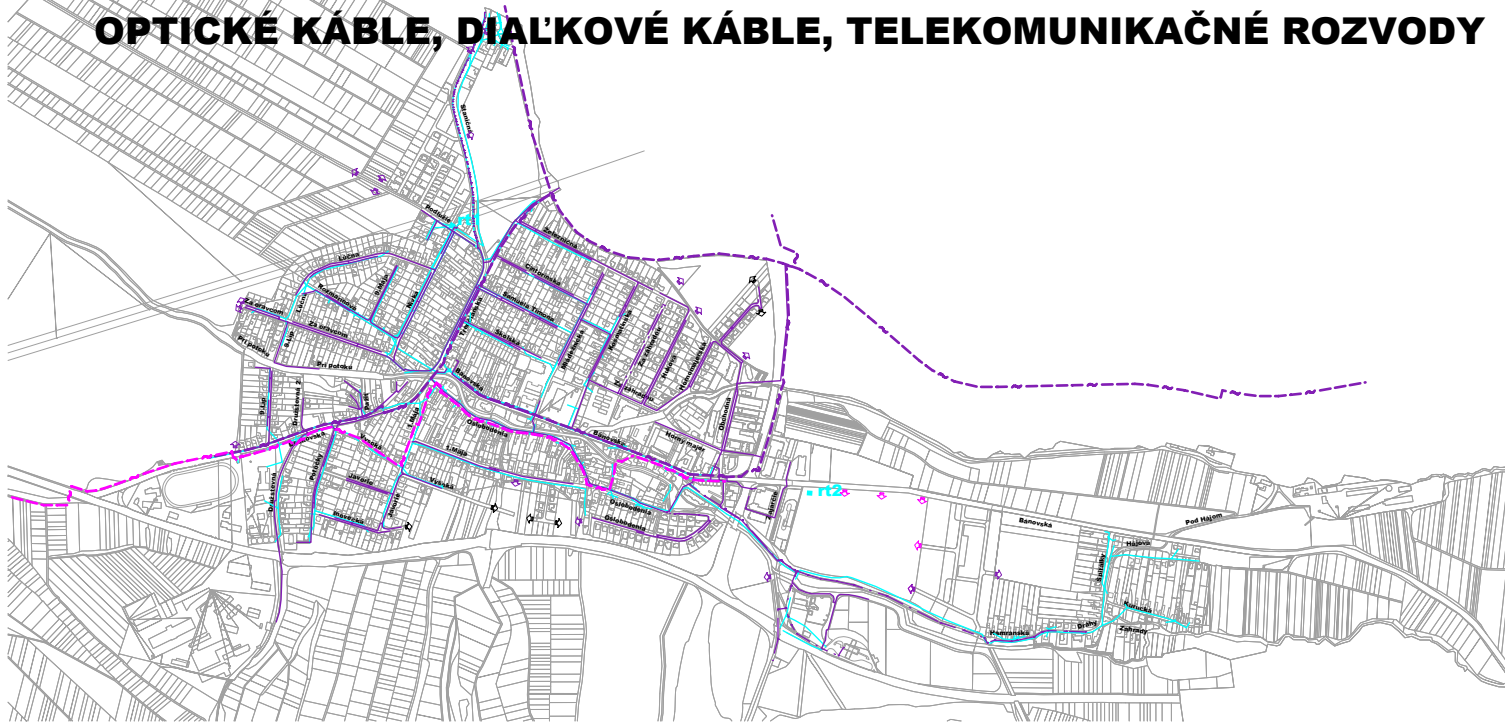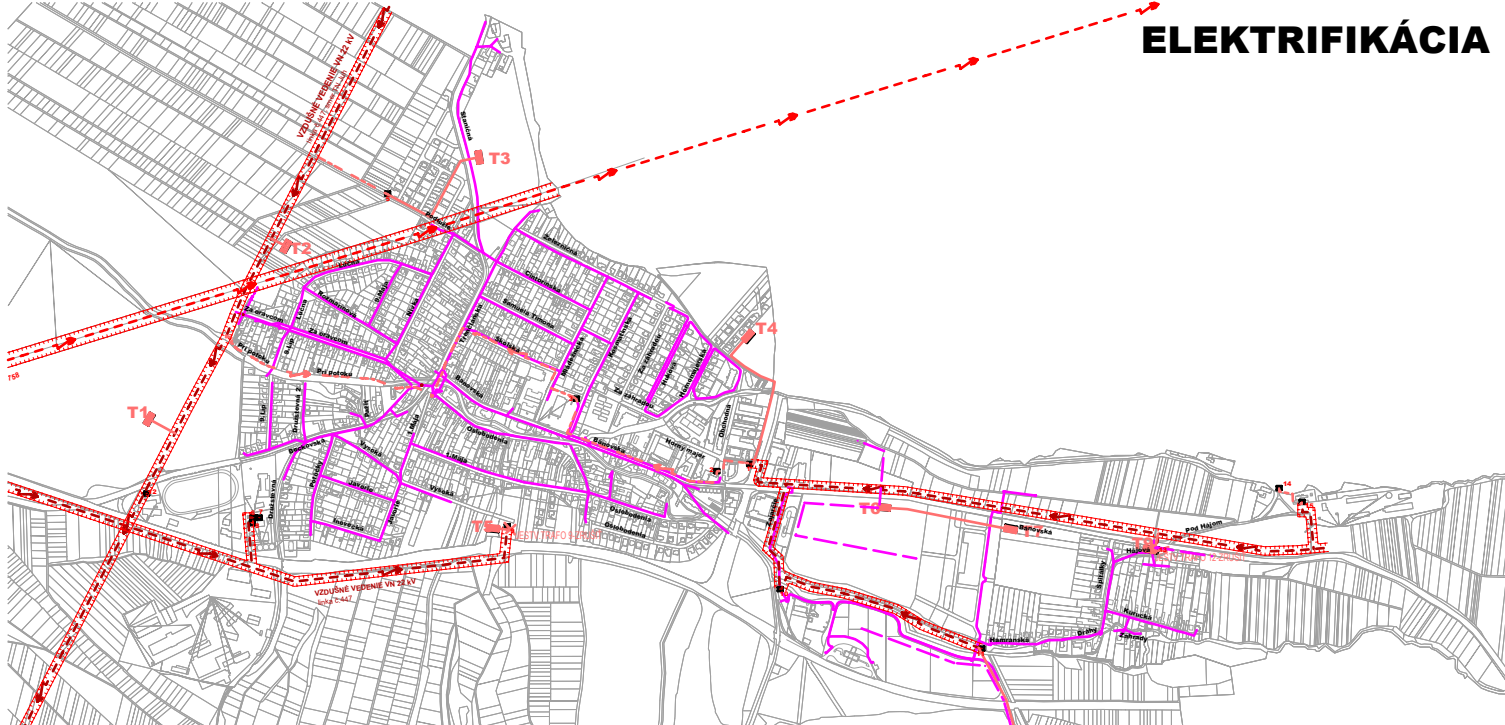

SCHVAĽOVACIA DOLOŽKA

SCHVAĽOVACÍ ORGÁN
OZ OBCE **TRENČIANSKA TURNÁ**
ČÍSLO UZNESENIA: 21/03-2016
DÁTUM SCHVALENIA: 02. 03. 2016

Ing. **PETER MIKULA** - STAROSTA OBCE
MENO A PODPIS OPRÁVNENEJ OSOBY, PEČIATKA

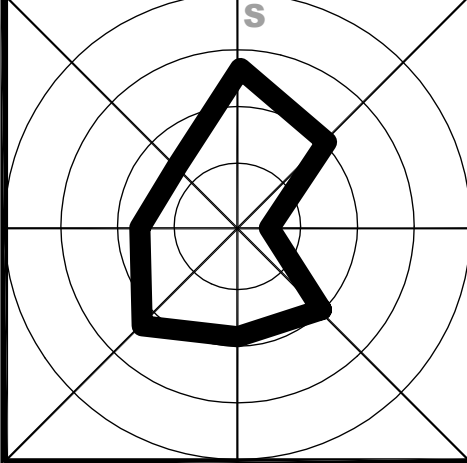

ÚZEMNÝ PLÁN OBCE TRENČIANSKA TURNÁ

OBJEDNÁVATEĽ:
OBEC TRENČIANSKA TURNÁ
SPRACOVATEĽ:
ARCHITEKTONICKÝ ATELIÉR BP
Bratislava 110, 921 01 Plesňany, telefón/fax: 033/762810, e-mail: aa@bp.sk
DÁTUM: MAREC 2016
MIERKA: 1:10000, 1:20000

Výves:
VEREJNÉ TECHNICKÉ VYBAVENIE

4